


Cantidad: 1

Ubicacion: Of. Depto. Administracion Patrimonial

P.O.: Perfilera de marco y puerta de aluminio  
 herrero pesado terminacion  
 epoxi negro, cerradura doble balancin negro,  
 Hoja con panel melamina negro

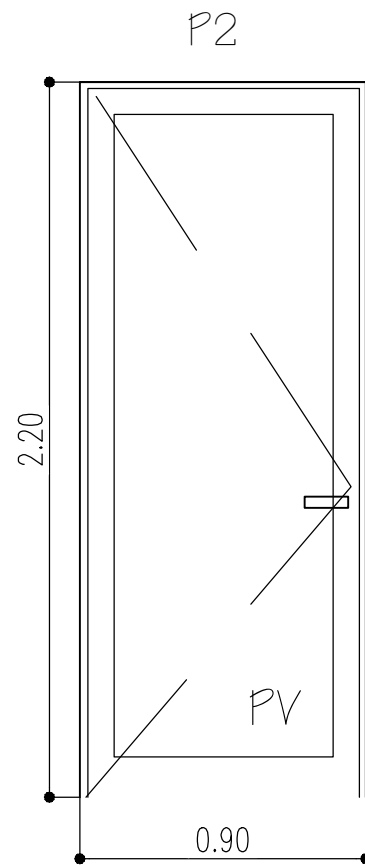

Cantidad: 1

Ubicacion: Of. Depto. Administracion Patrimonial

P.O.: Perfilera de marco y puerta de aluminio  
 herrero pesado terminacion  
 epoxi negro, cerradura doble balancin negro,  
 Hoja con vidrio de seguridad 3+3

# UNIVERSIDAD NACIONAL DE LUJAN

REMODELACION OFICINA  
 DEPTO. ADM. PATRIMONIAL

DEPARTAMENTO DE MANTENIMIENTO

15.08.2023

PATRIMONIO

Escala

1:100