


ANEXO I

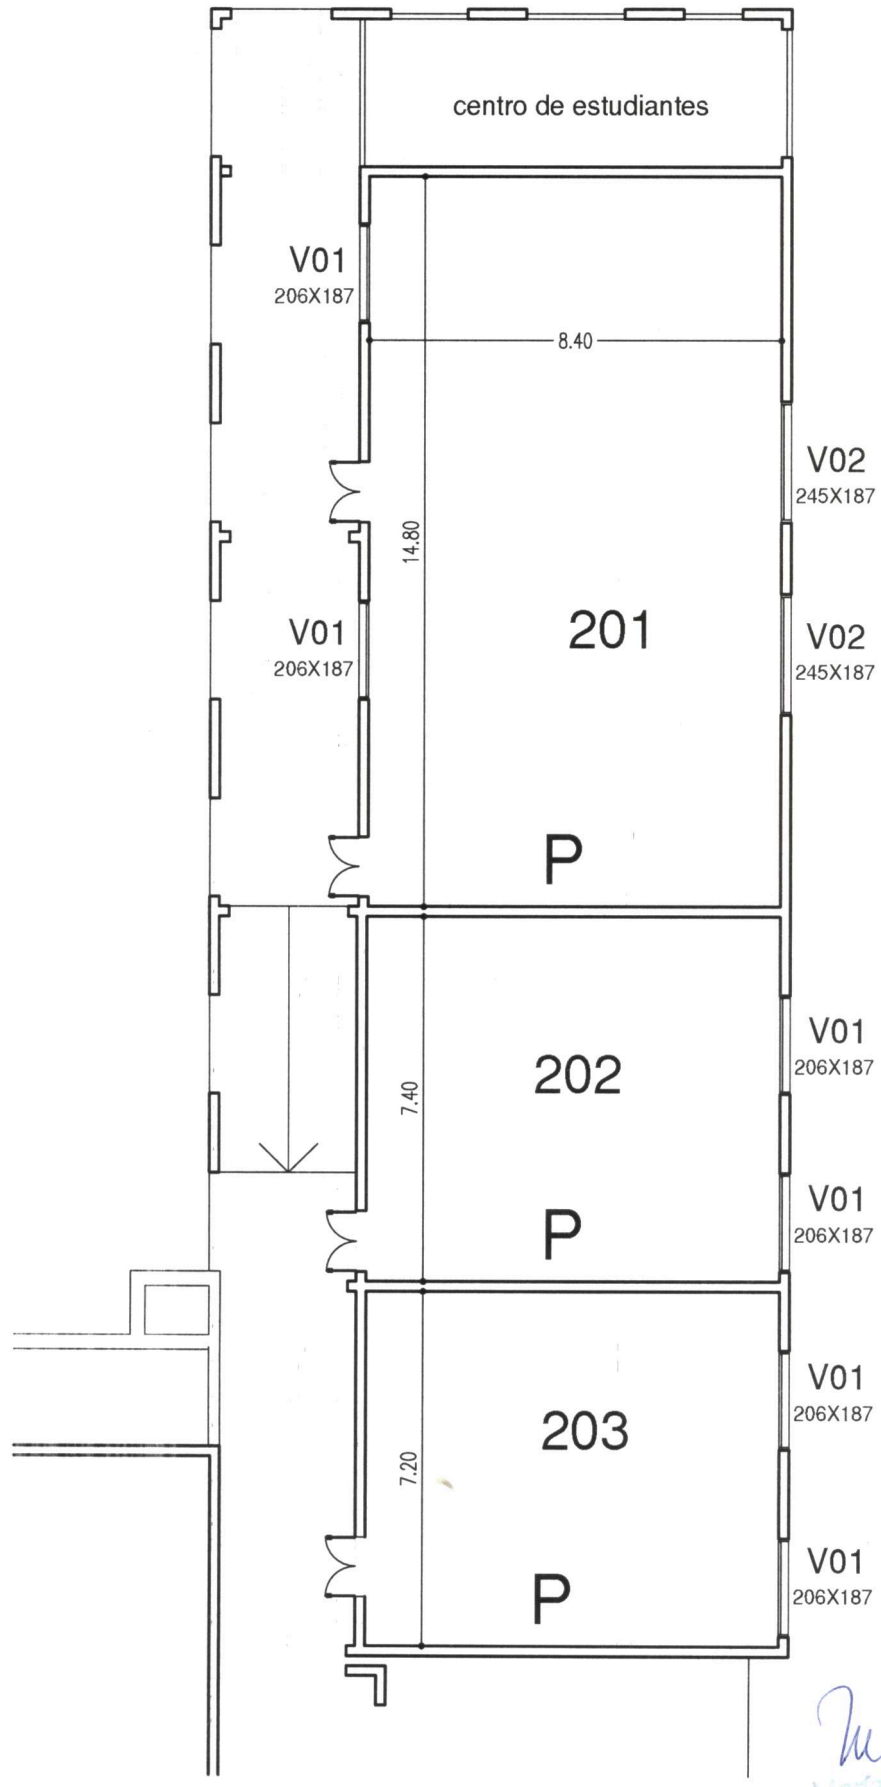

UNIVERSIDAD NACIONAL DE LUJAN

PLANO N°

RELEVAMIENTO


DIRECCION DE SERVICIOS GENERALES/DEPARTAMENTO DE MANTENIMIENTO

Referencia:
AULAS 200

Fecha:
01.07.16

Escala:
1:150

1

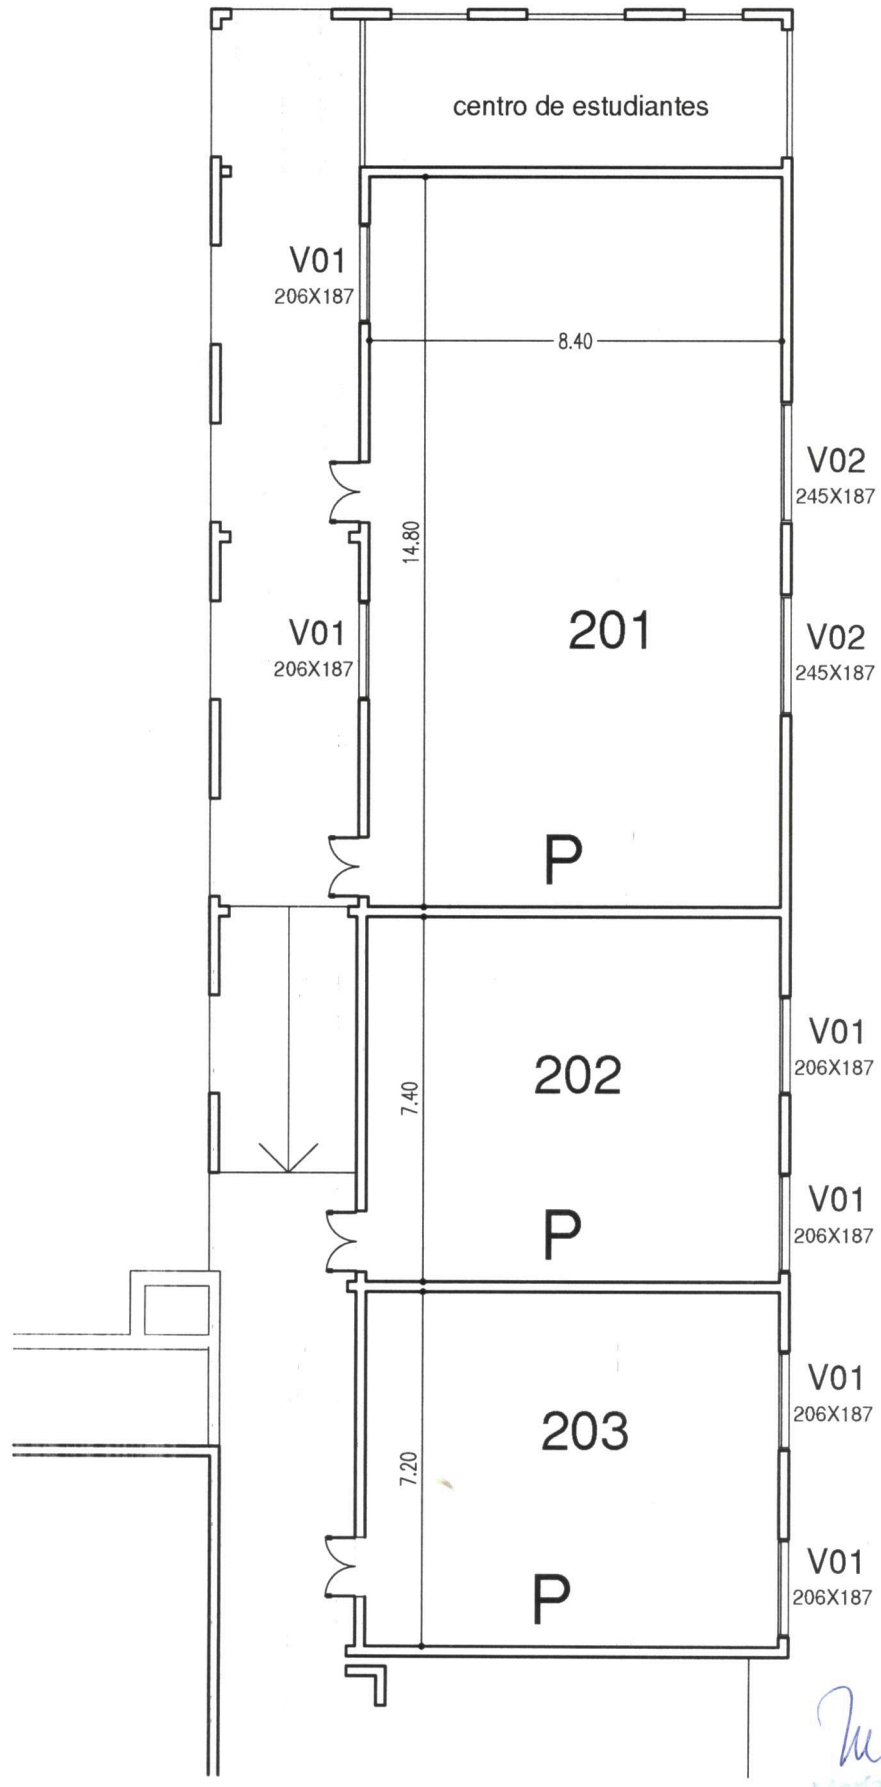

Mansilla
María José Mansilla
Arquitecta
Calle 14 de Mayo 1201 San

UNIVERSIDAD NACIONAL DE LUJAN

PLANO N°

RELEVAMIENTO


DIRECCION DE SERVICIOS GENERALES/DEPARTAMENTO DE MANTENIMIENTO

Referencia:
AULAS 200

Fecha:
01.07.16

Escala:
1:150

1

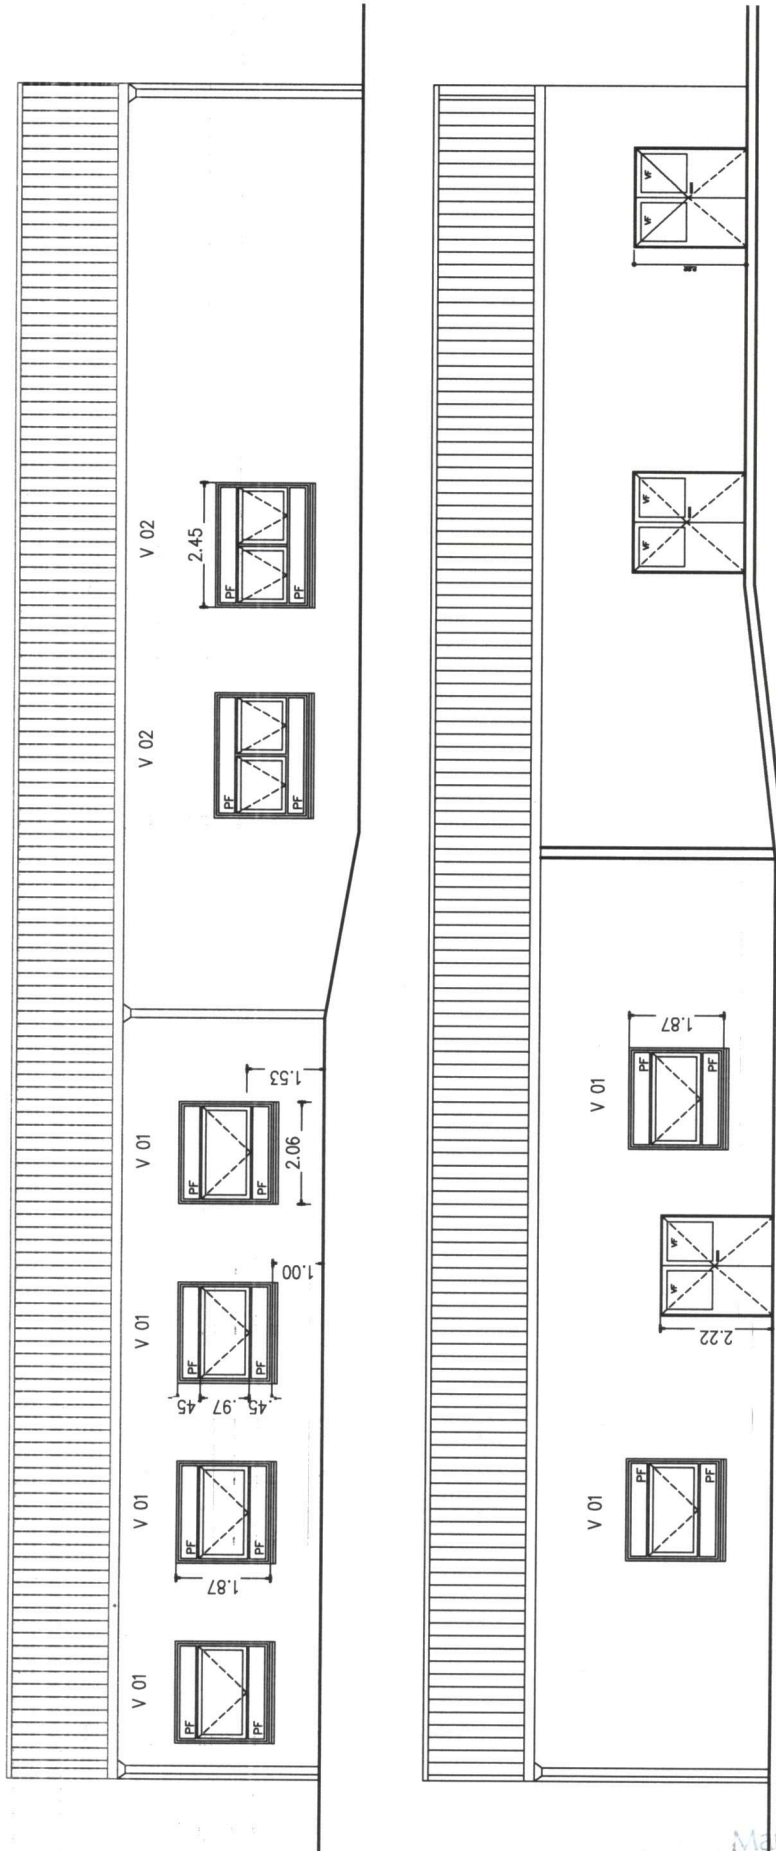

Mansilla
 María José Mansilla
 Jefa Depto. de Contrataciones
 Universidad Nacional de Luján

UNIVERSIDAD NACIONAL DE LUJAN

PLANO N°

RELEVAMIENTO


DIRECCION DE SERVICIOS GENERALES/DEPARTAMENTO DE MANTENIMIENTO

Referencia:
 AULAS 200

Fecha:
 01.07.16

Escala:
 1:150

2

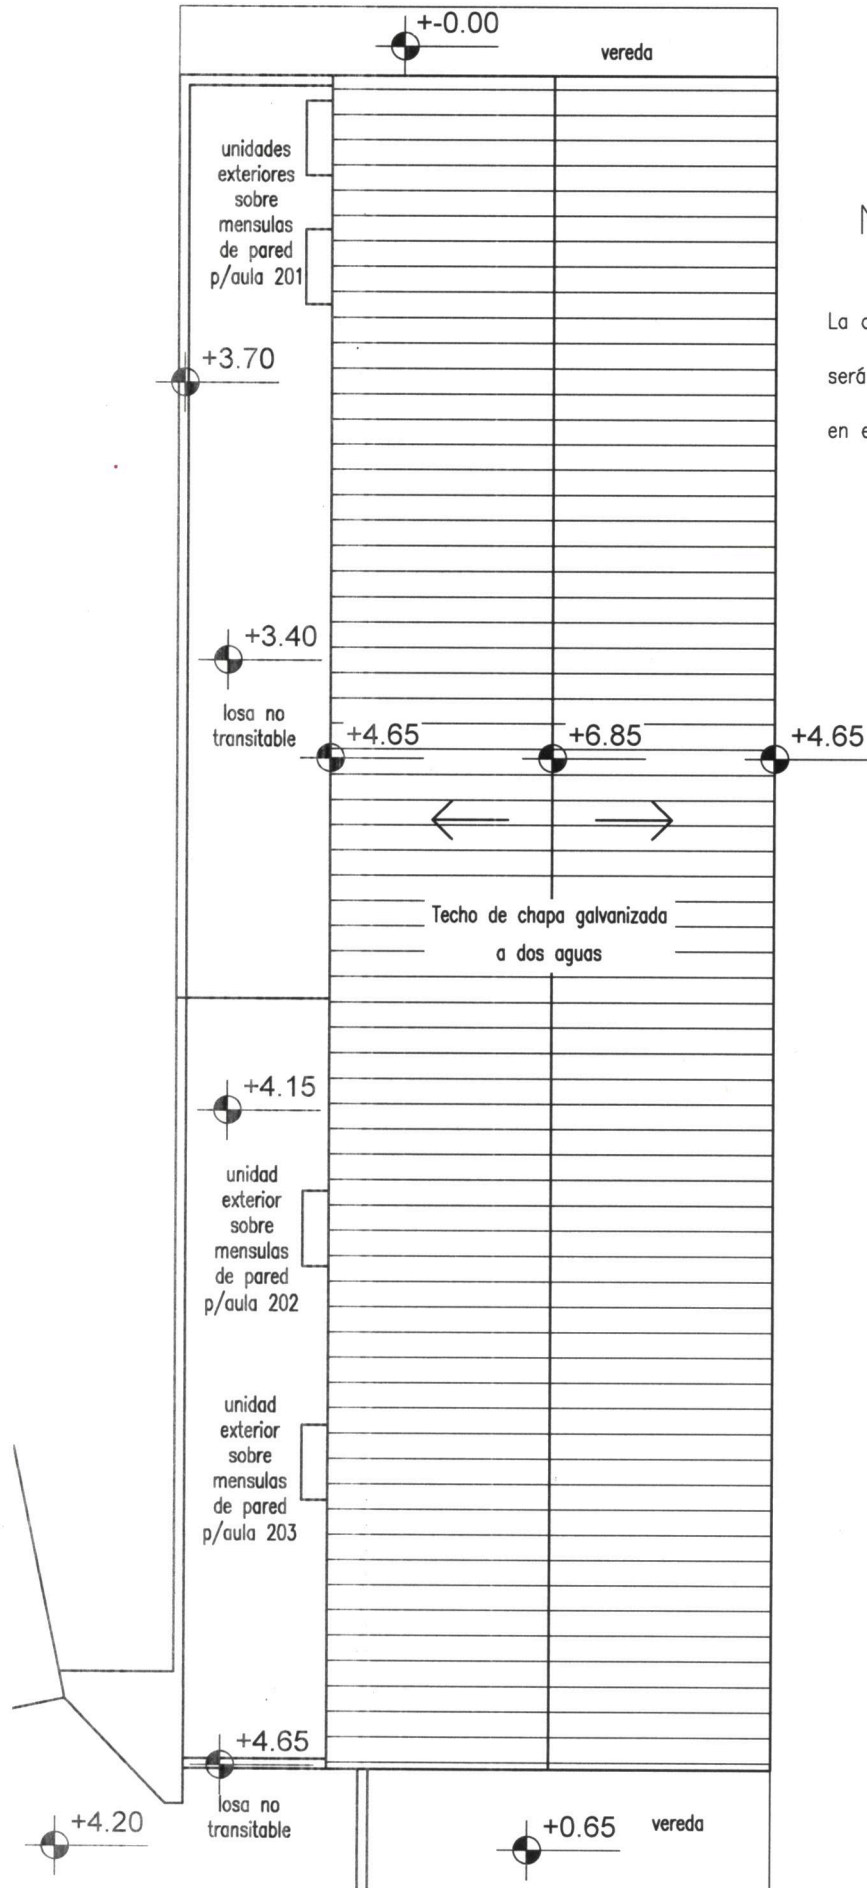

NOTA:

La alimentación eléctrica de las unidades exteriores será provista por personal de nuestro Departamento en el punto de instalación previsto para las mismas.

Mansilla
María José Mansilla
 Jefa Depto. de Contrataciones
 Universidad Nacional de Luján

UNIVERSIDAD NACIONAL DE LUJAN

PLANO N°

REMODELACIÓN

DIRECCIÓN DE SERVICIOS GRALES/DEPTO DE MANTENIMIENTO

PLANTA de TECHOS

Referencia:
 AULAS 201, 202, 203

Fecha:
 04.04.22

Escala
 1:150

3