



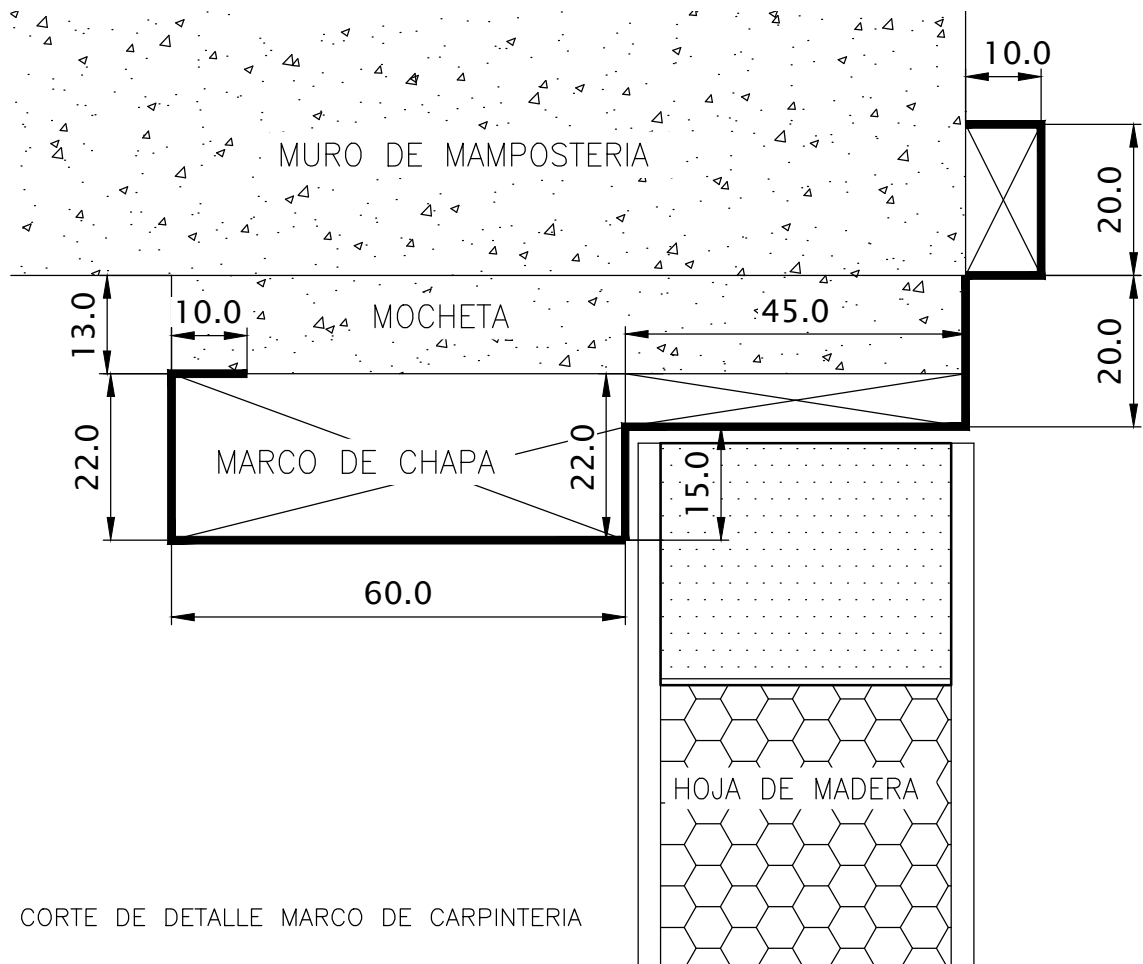

CORTE DE DETALLE MARCO DE CARPINTERIA

Cant. 2

Marco de chapa BWG 16
de abrir hacia afuera para hoja de
madera existente con tres bisagras
pintado con 2 manos de pintura
antióxido y con 2 manos de esmalte
satinado color bordeaux

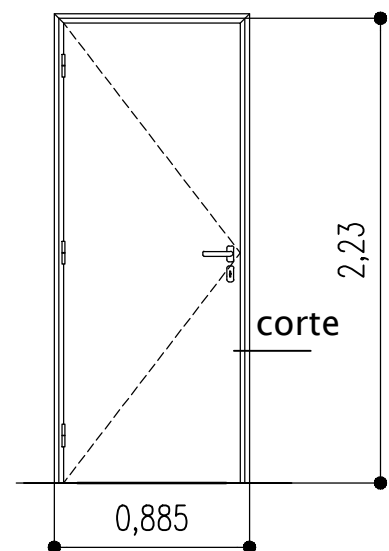

VISTA MARCO DE CARPINTERIA

NOTA:

El marco se deberá abisagrar a la hoja existente en el Departamento de Mantenimiento

UNIVERSIDAD NACIONAL DE LUJAN

PLANO N°

Remodelación
Espacio Botánica

DIRECCIÓN DE SERVICIOS GRALES/DEPTO DE MANTENIMIENTO

Referencia:
Plano de detalle

Fecha:
31.03.22

escala
1:10

1