



Universidad Nacional de Luján
REPÚBLICA ARGENTINA

"2024 - 40 años de la Reapertura de la Universidad Nacional de Luján y 30 años
del Reconocimiento Constitucional de la Autonomía Universitaria"



NOTA 41534 / 2024

A T E N C I Ó N

CIRCULAR ACLARATORIA N° 1

LUJÁN, 27 de septiembre 2024

Sres.

Proveedores

Ref: Contratación Directa N.° 060/24
"segundo llamado"

Expediente N.° 99/2024

Mediante la presente adjuntamos el Plano 01 : PLANTA TECHO Y VISTAS, al cual se le realizó una aclaración con el fin de garantizar la coincidencia con el resto de la documentación.

Para mejor proveer se adjunta la documentación integral para el presente procedimiento.

Cualquier consulta dirigirse por vía mail a:
compras@unlu.edu.ar ó personalmente a Av. Constitución 2388, Luján - Buenos Aires ó

Sin más, me despido de Uds. muy atte.-

Maria Jose Mansilla
Jefa de Departamento de
Compras y Contrataciones



Universidad Nacional de Luján
REPÚBLICA ARGENTINA

"2024 - 40 años de la Reapertura de la Universidad Nacional de Luján y 30 años
del Reconocimiento Constitucional de la Autonomía Universitaria"



Hoja de firmas



Sistema: sudocu

Fecha: 27/09/2024 11:17:42


Cargado por: MARIA JOSE MANSILLA




Sistema: sudocu

Fecha: 27/09/2024 11:17:57


Autorizado por: MARIA JOSE MANSILLA

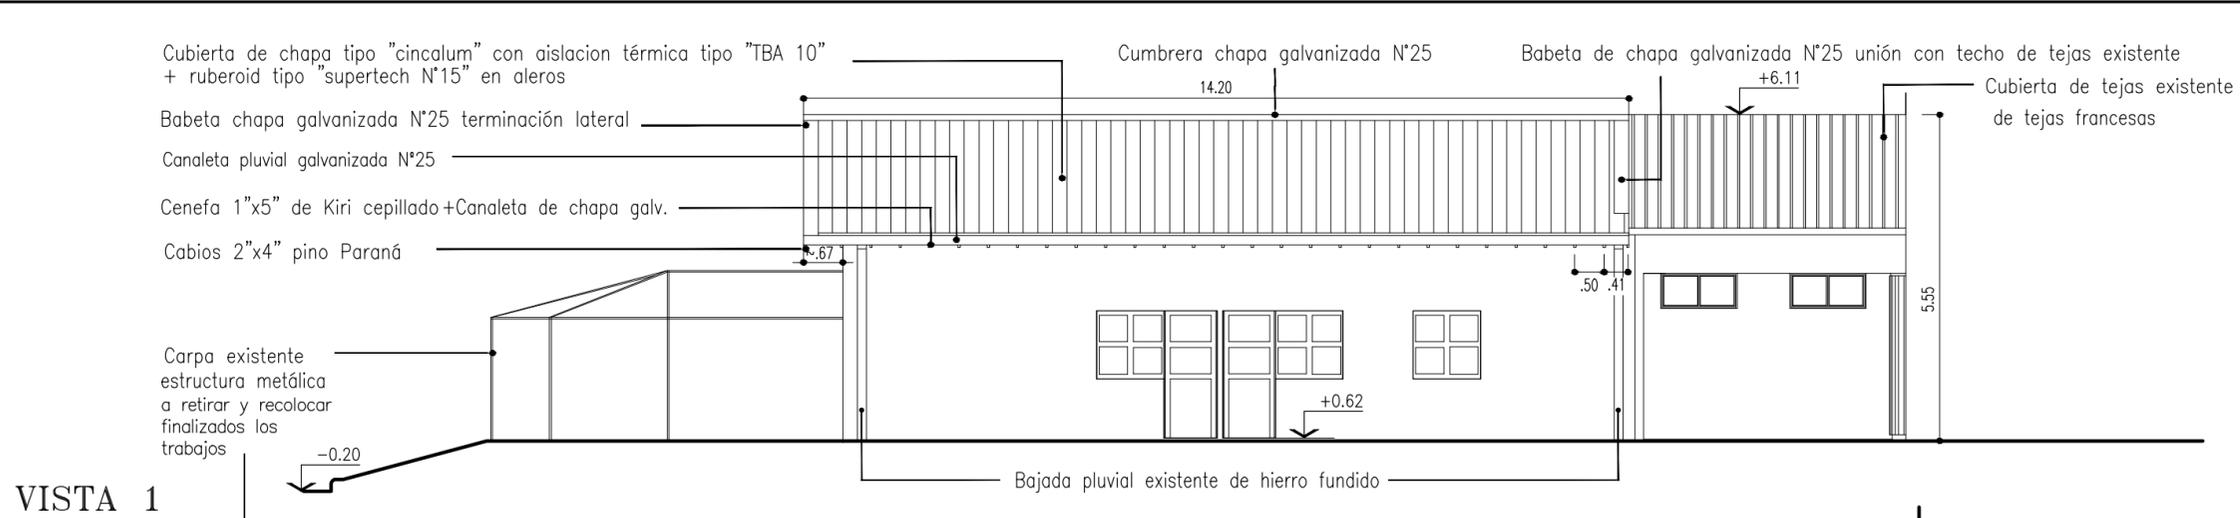

VISTA 1

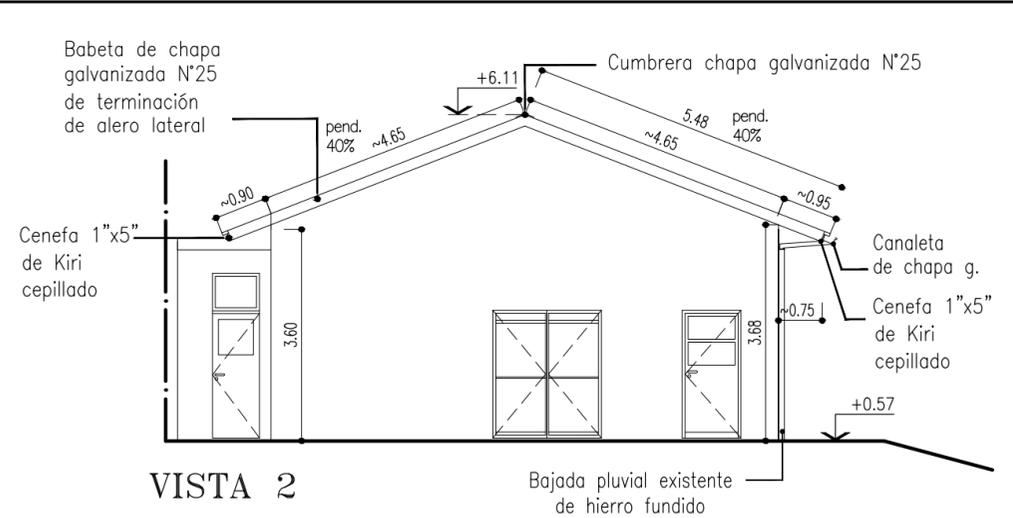

VISTA 2

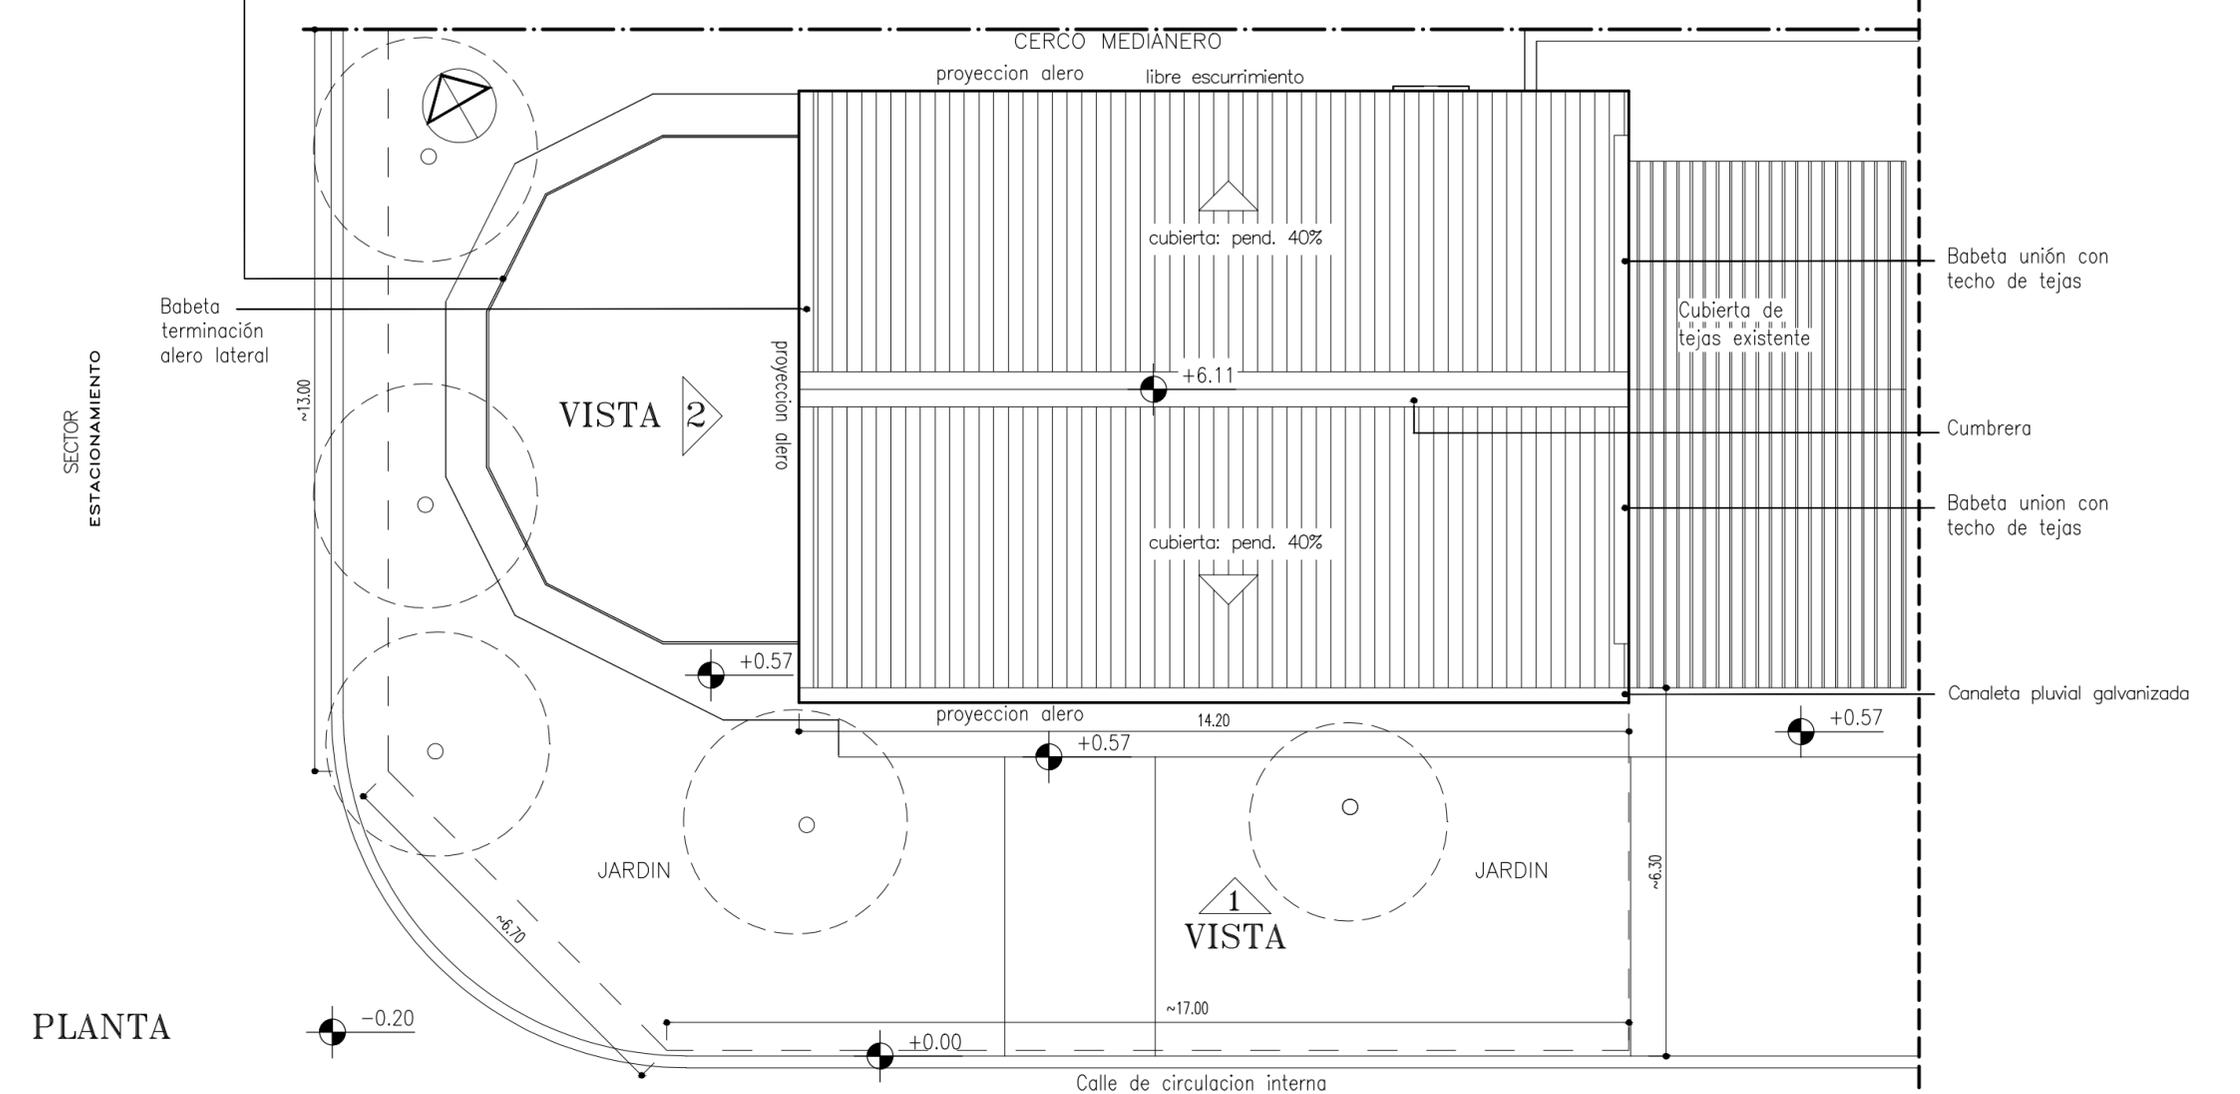


PLANTA

REFERENCIA

Cerco de protección con postes de madera Saligna de 3"x3" y media sombra color verde.

Imagen de construcción existente

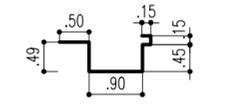

Desarrollo canaleta a la vista de chapa galvanizada N°25

UNIVERSIDAD NACIONAL DE LUJAN		
MODIFICACIONES	OBSERVACIONES	fecha
FECHA		03/24
		escala
		1:100
Obra: SEDE CENTRAL - SECTOR DEPENDENCIAS ADMINISTRATIVAS		PLANO N°
PLANTA TECHO Y VISTAS		01